




СТРОИТЕЛЬСТВО
КАРКАСНЫХ
ДОМОВ

МОДУЛЬНЫЙ ДОМ

Регион строительства: Пермский Край, г.Пермь

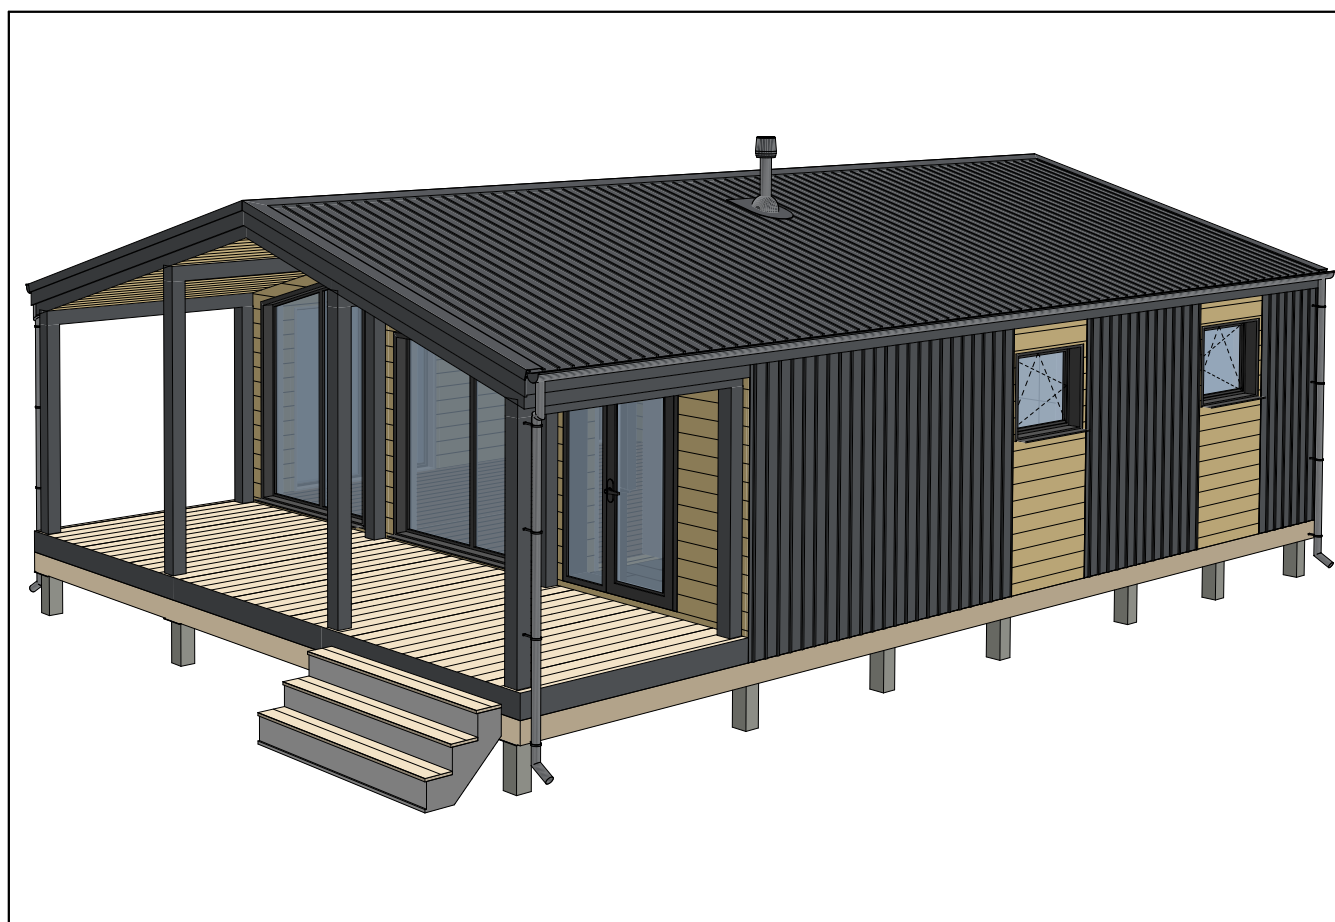

ПРОЕКТНАЯ ДОКУМЕНТАЦИЯ

ПДК-24/134-ОС-6,97x11,14-77,7

Эскизный проект

Великий Новгород
2025

Ведомость чертежей

Лист	Наименование	Примечание
1	Ведомость чертежей, ТЭП	
2	План этажа	
3	План расстановки мебели и оборудования	
4	Многослойные конструкции	
5	План кровли	
6	Разрез 1-1	
7	Разрез 2-2	
8	Фасад в осях 1-4	
9	Фасад в осях 4-1	
10	Фасад в осях А-Г	
11	Фасад в осях Г-А	
12	Общий вид 1	
13	Общий вид 2	
14	Общий вид 3	
15	Общий вид 4	
16	Ведомость заполнения проемов	


Технико-экономические показатели

Расчетный метраж*, м²	77,7
Этажность здания	1 этаж
Количество модулей, шт	6
Высота 1-го этажа, м	2,1
Максимальная высота 1-го этажа, м	3,04
Площадь застройки, м²	80,11
Общая площадь помещений, м²	50,20
Общая площадь (помещений, балконов, террас и т.п.), м²	68,00

* Условная величина, используемая компанией для расчета стоимости услуг проектирования (подробнее см. в ТЗ)

Экспликация помещений 1 этажа

№ п/п	Наименование	Площадь
1.1	Прихожая	4,57
1.2	Кухня гостиная	22,41
1.3	С/У	5,29
1.4	Спальня 1	8,96
1.5	Спальня 2	8,96
1.6	Терраса	17,80
		68,00 м²

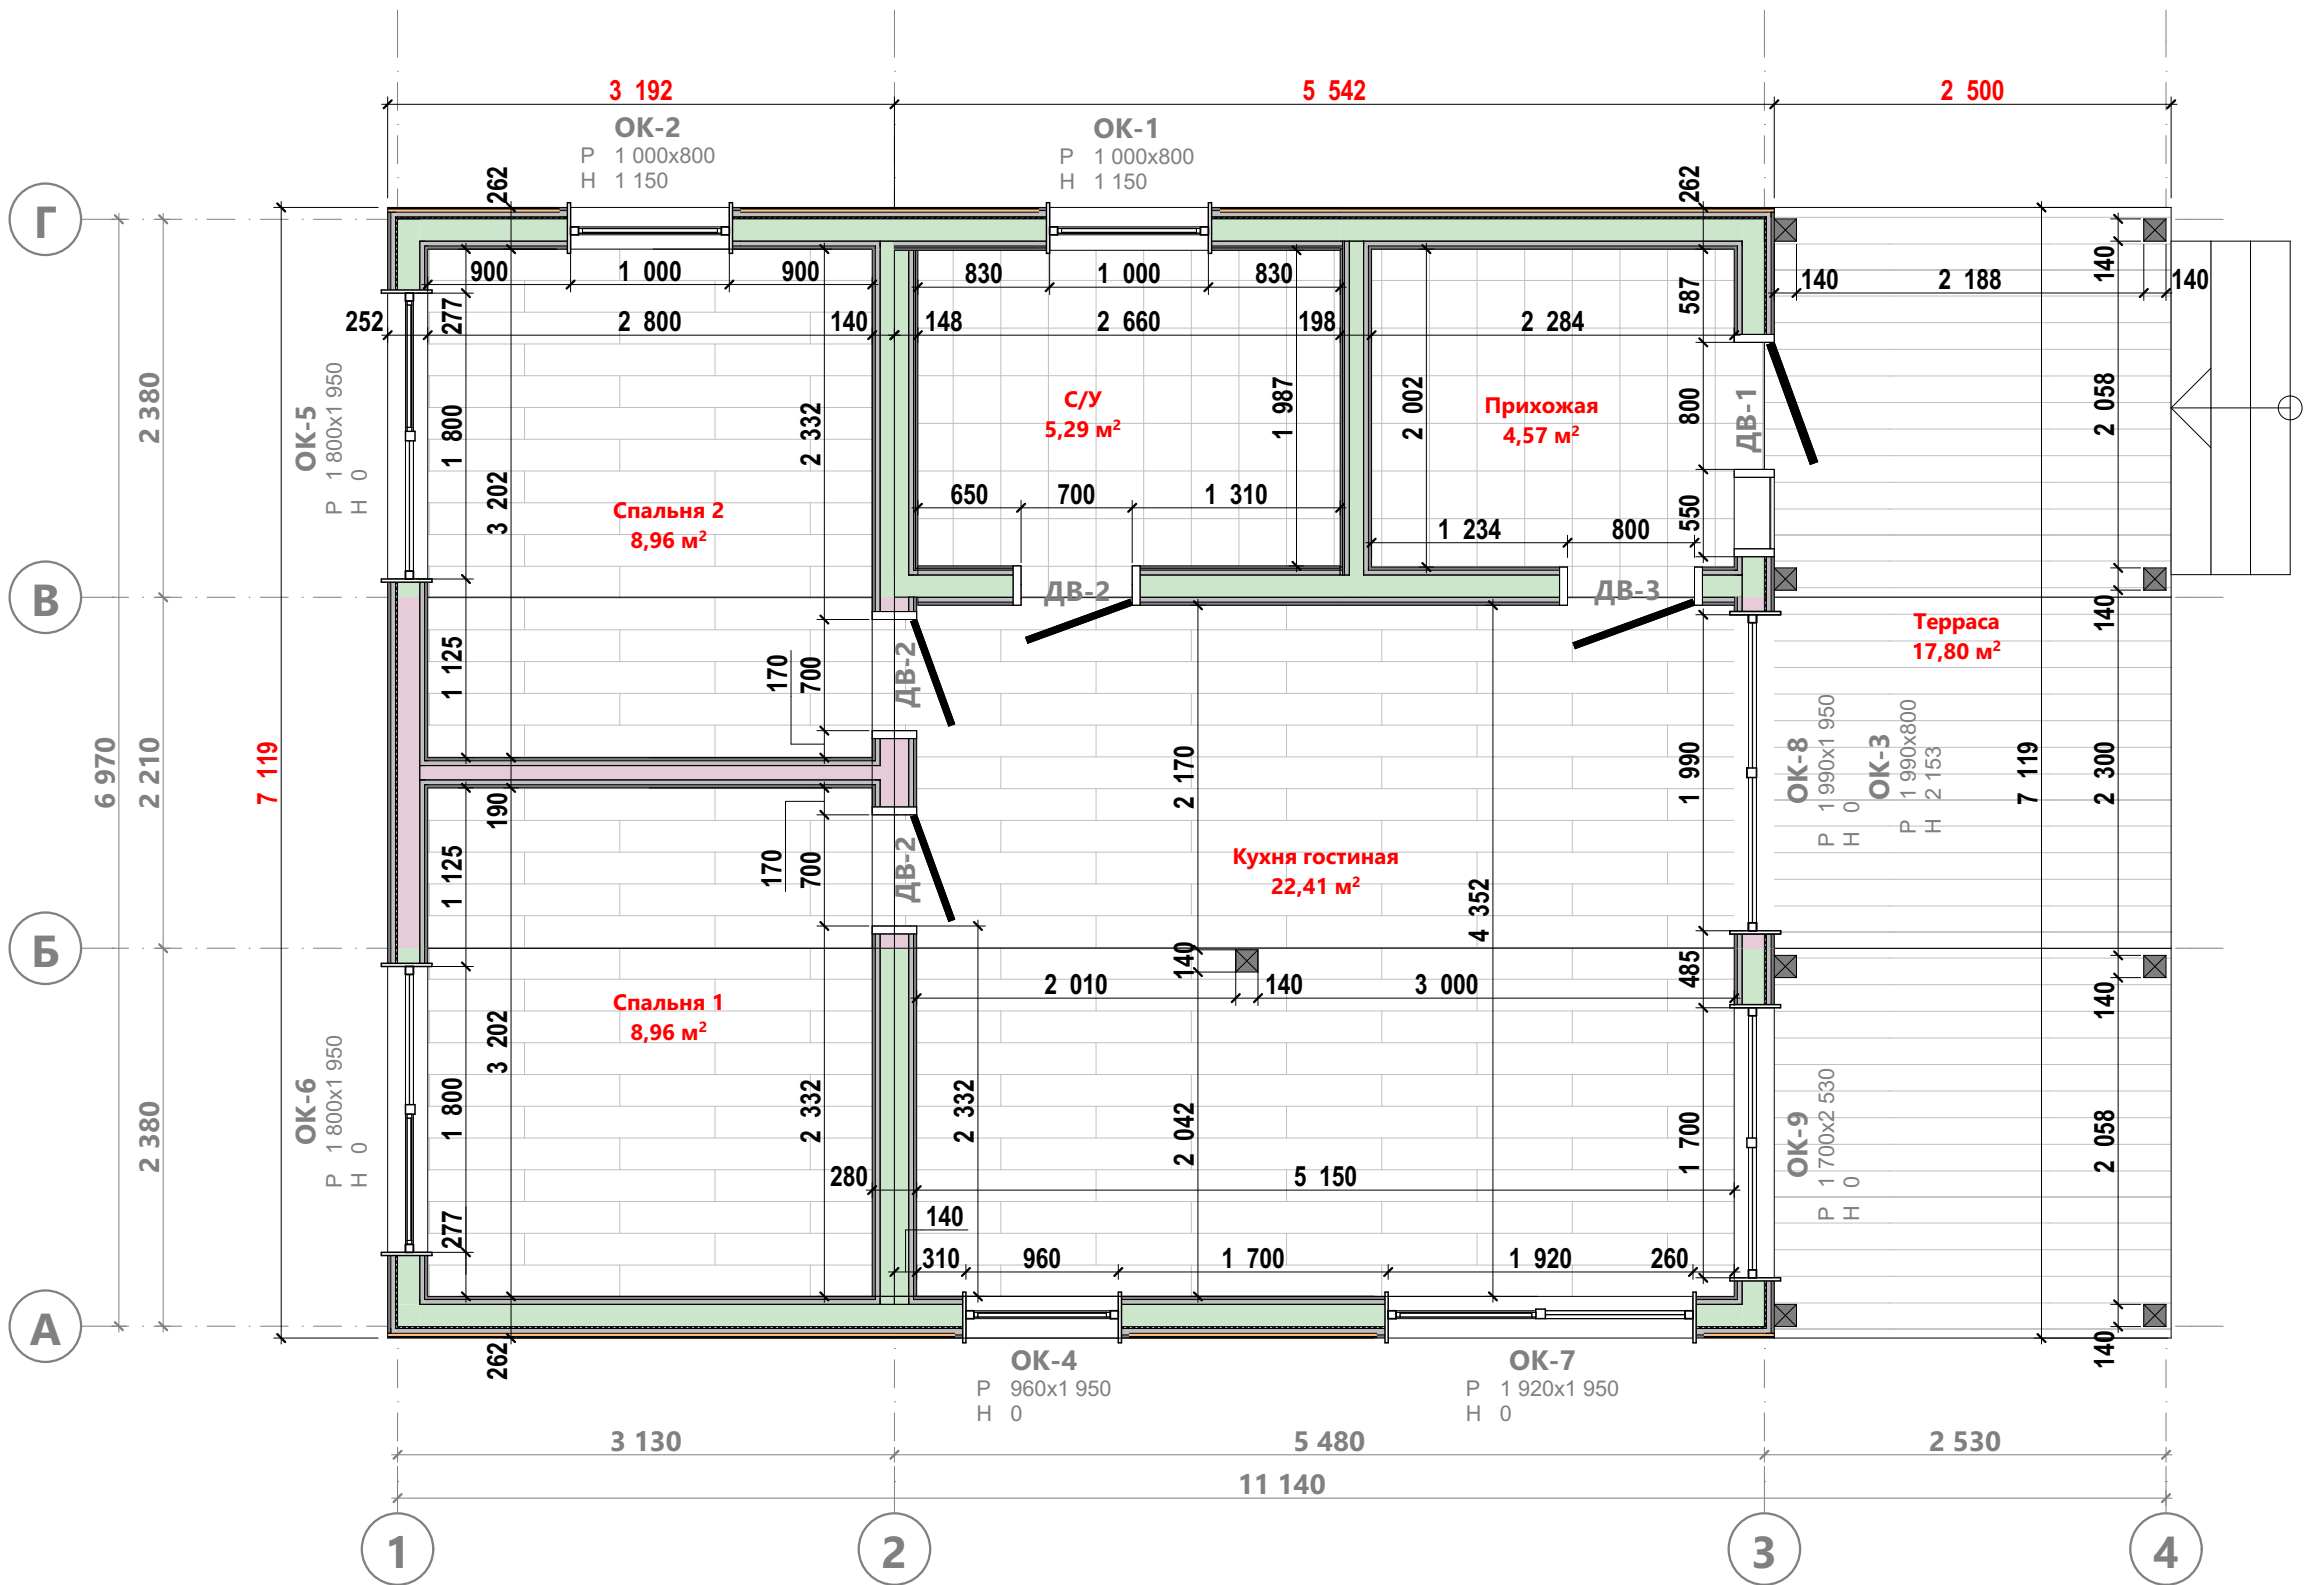

Примечание:

1. В качестве размера дверей указана ширина дверного полотна.
2. В качестве размера оконного проема указана ширина оконного блока.
3. Стены и перегородки модулей
Стены и перегородки префаб

В 22.2

Разработал: Жидков А.Е.
Проверил:
Дата публикации: 27.01.2025


МОДУЛЬНЫЙ ДОМ
Пермский Край, г.Пермь


ПДК-24/134-ОС-6,97х11,14-77,7
Раздел ЭП


План этажа

Лист 2
Из 16

 +7(953) 907-40-27
WhatsApp, Telegram

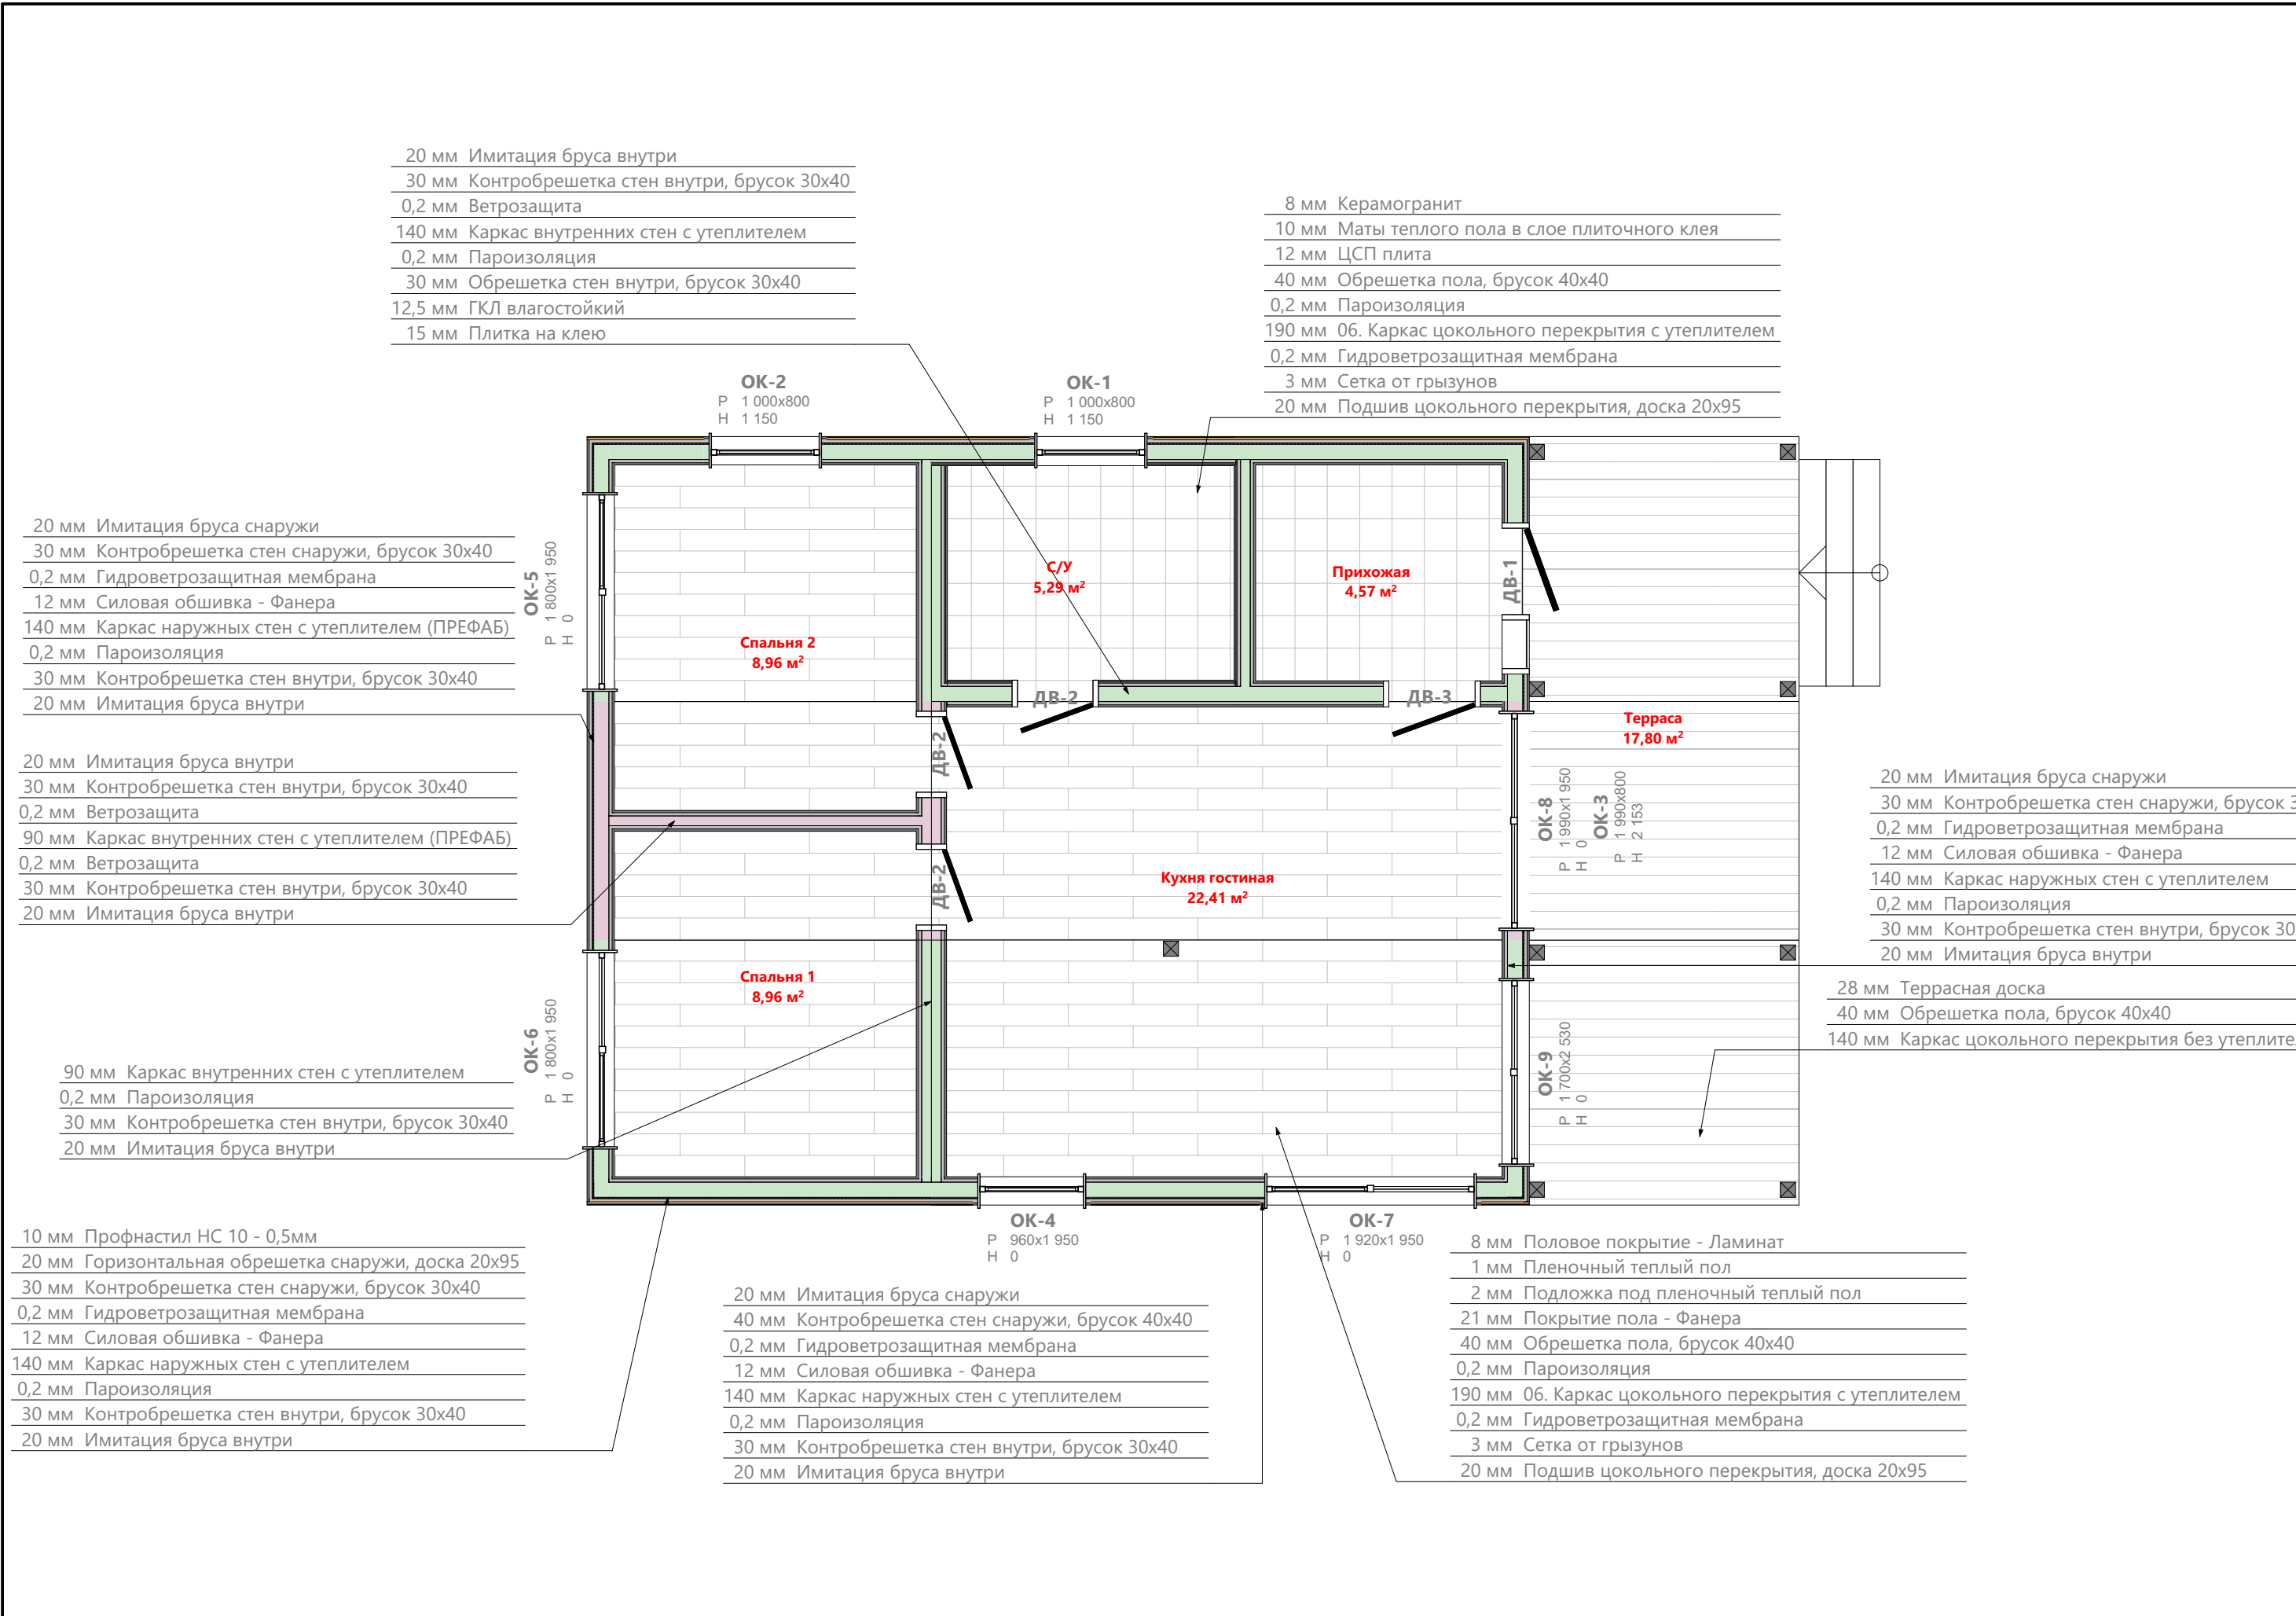

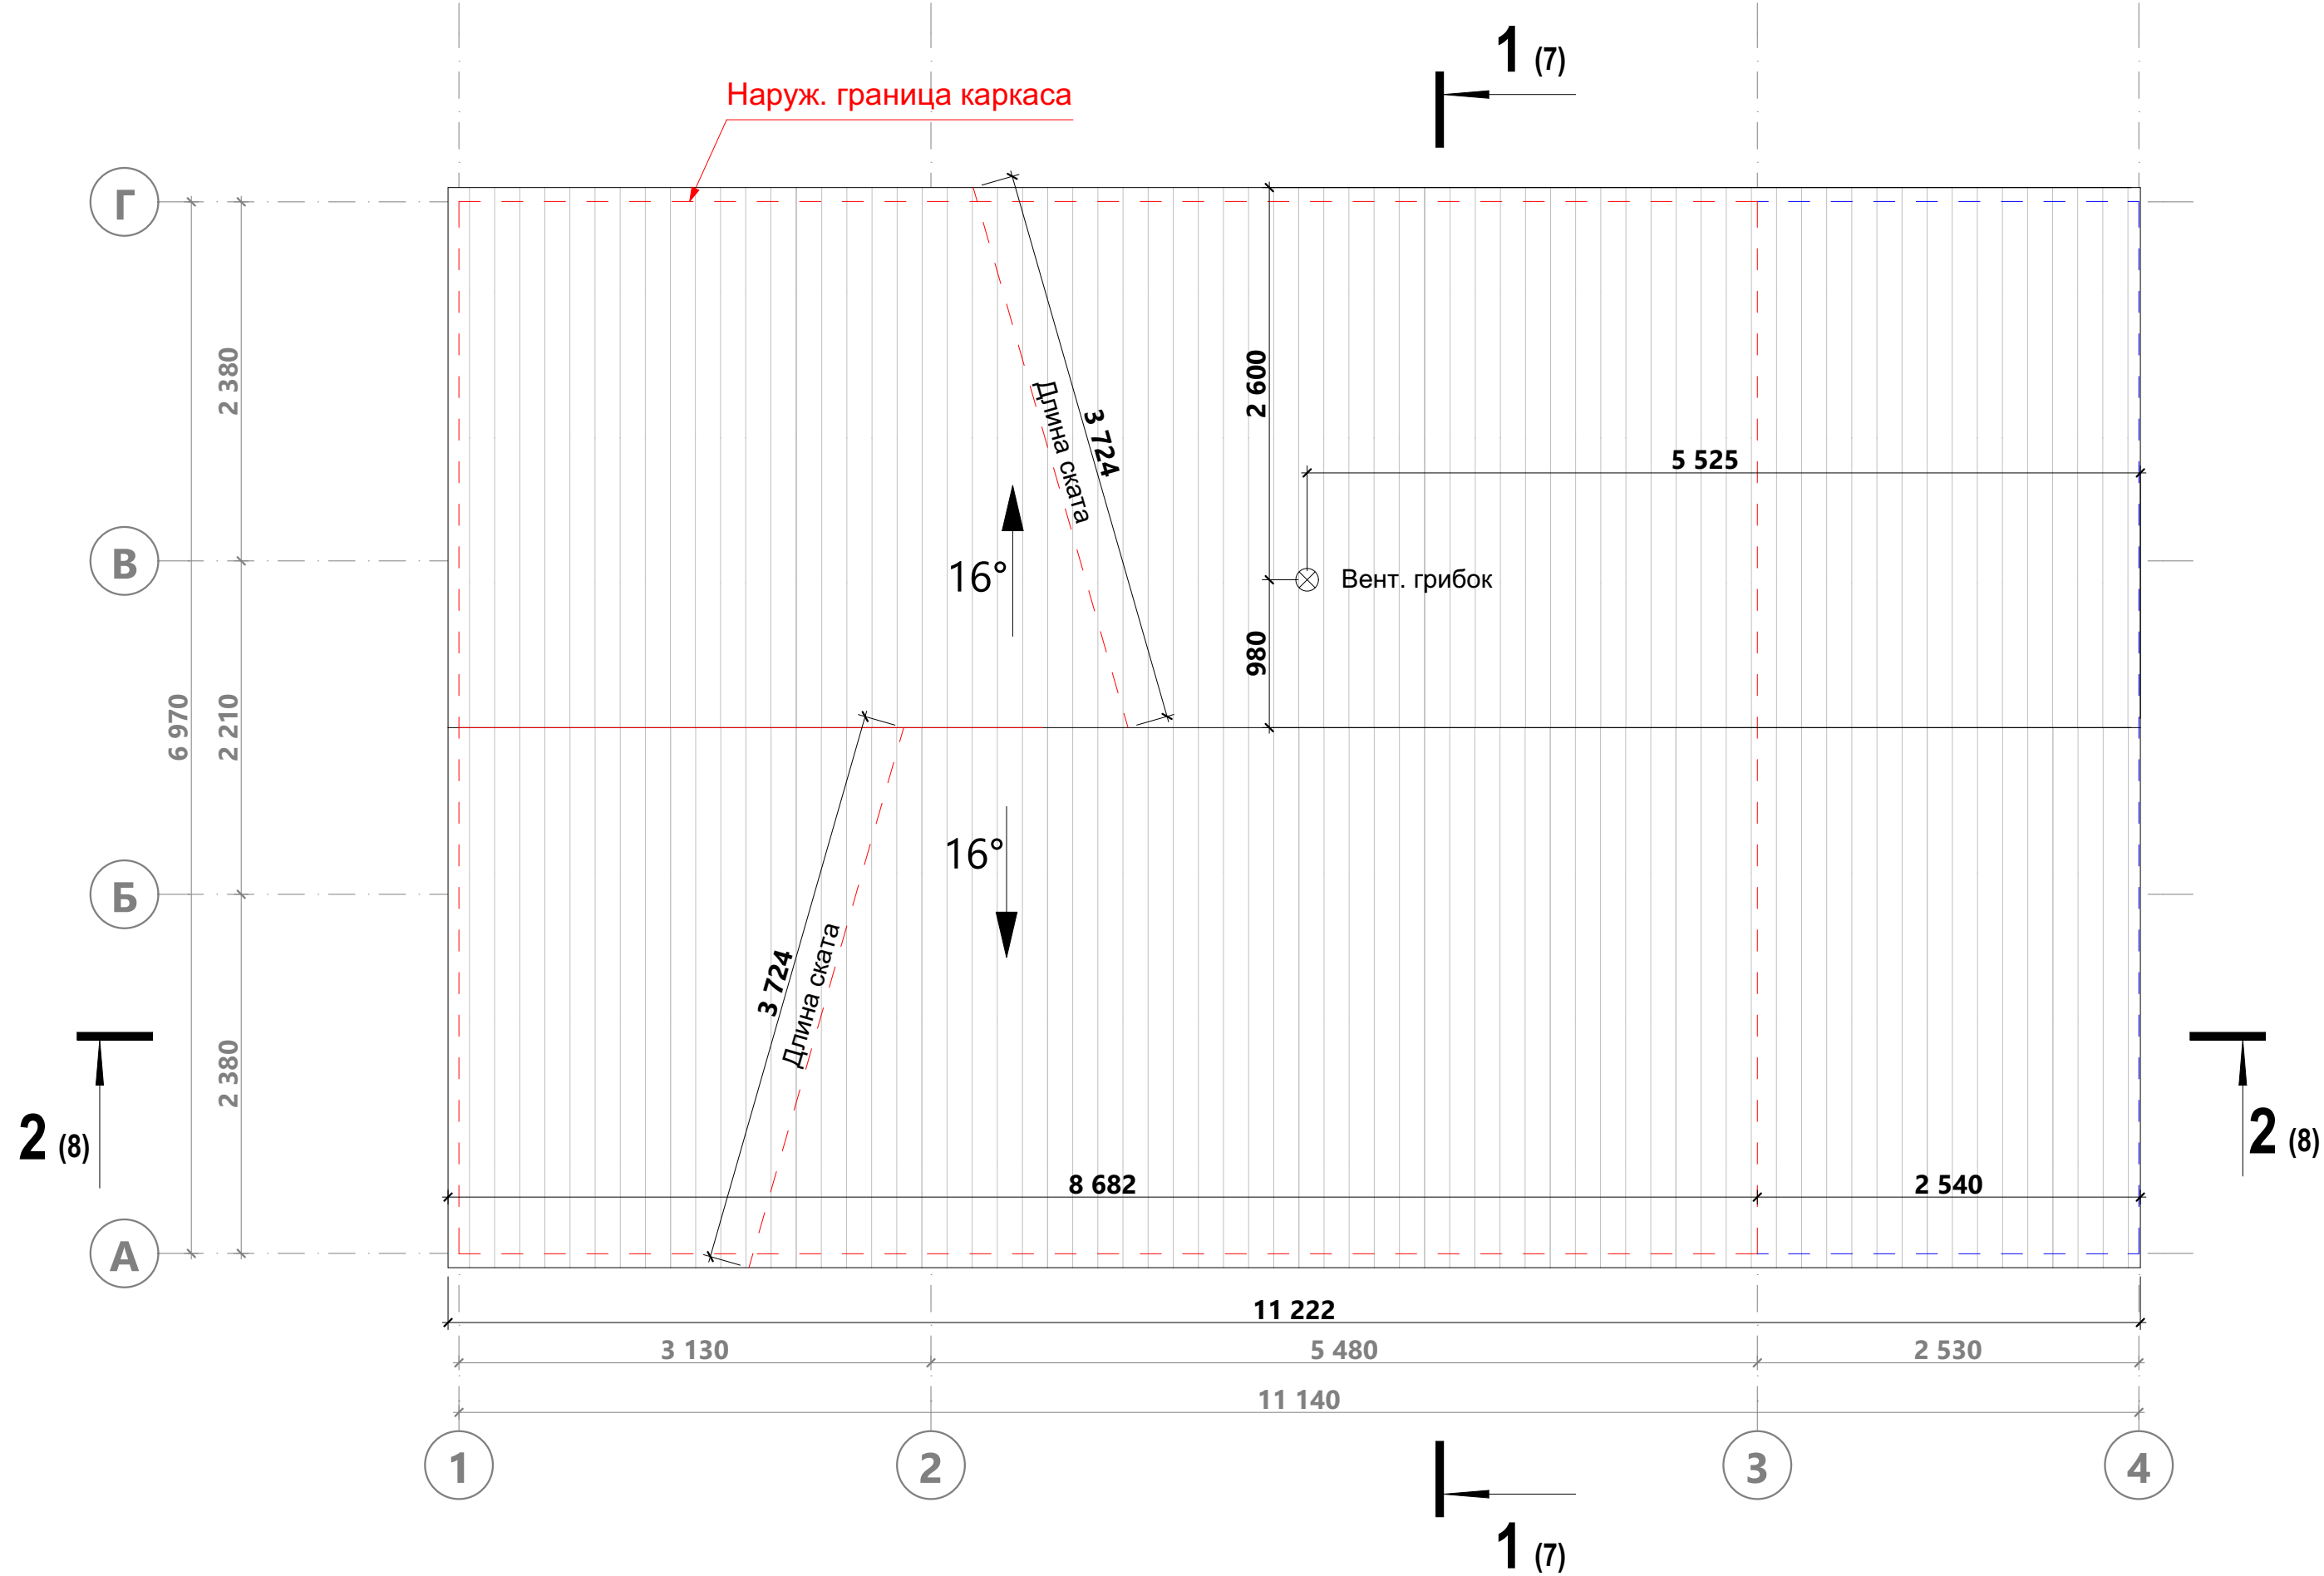

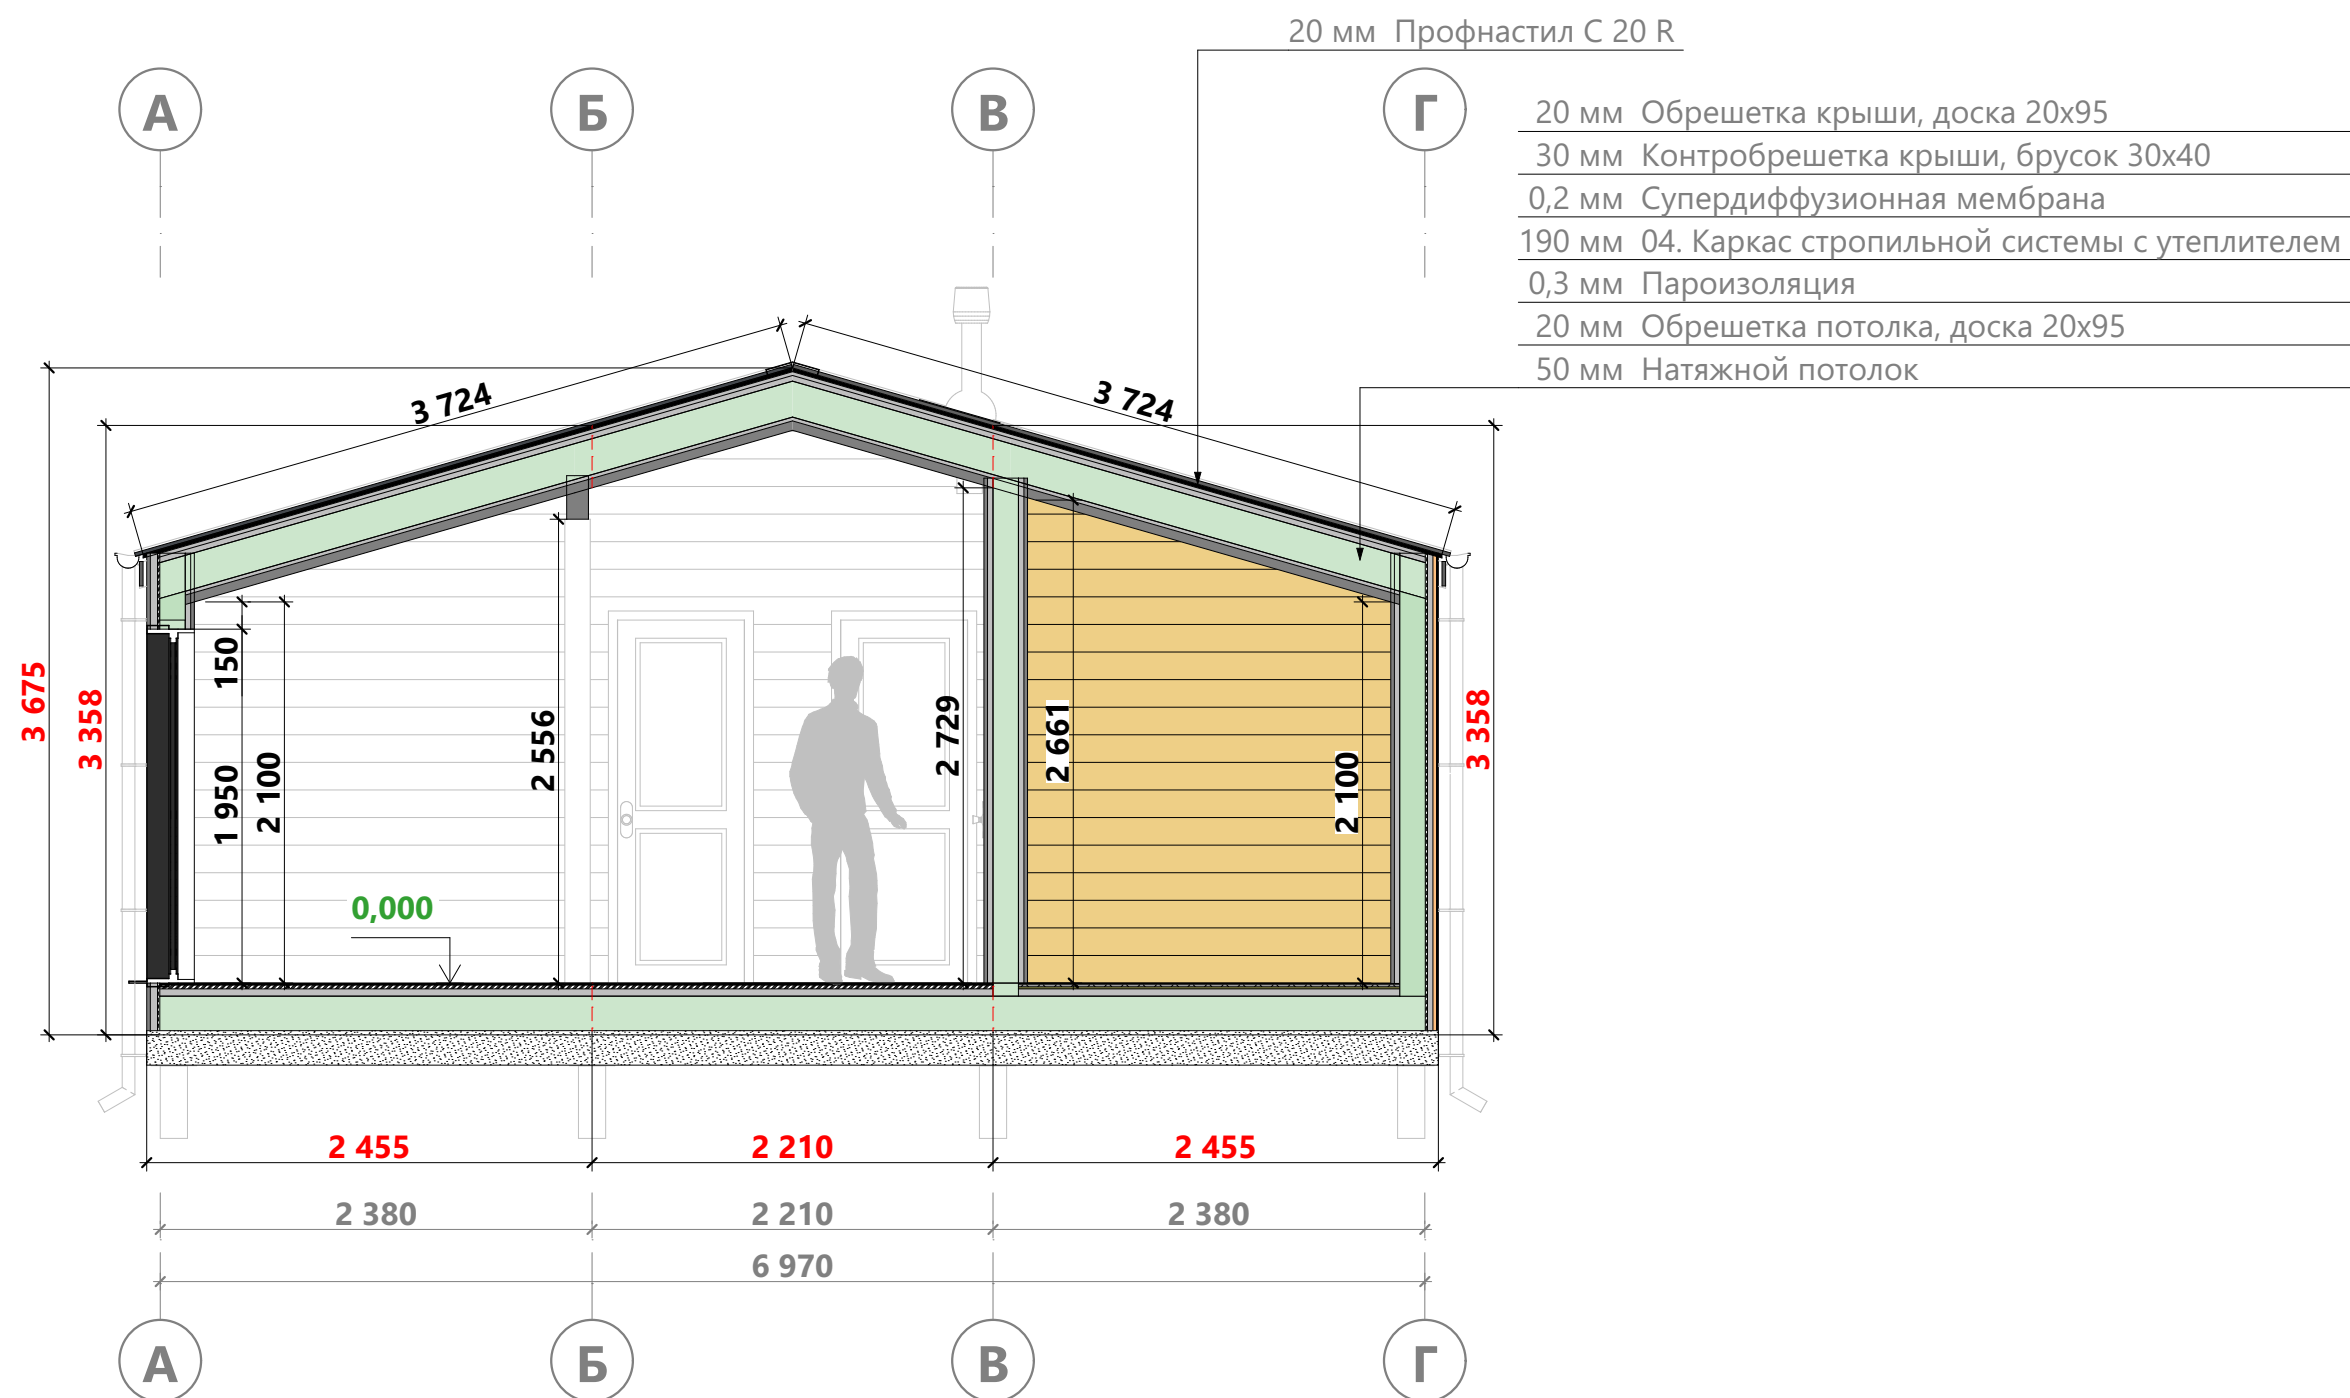

Примечание:

1. В качестве высоты дверного проема указана высота дверного полотна.
2. За уровень 0,000 принят уровень чистового покрытия пола 1-го этажа.
3. Высота фигуры человека 1800 мм.

В 222

Разработал: Жидков А.Е.
Проверил:
Дата публикации: 27.01.2025


МОДУЛЬНЫЙ ДОМ
Пермский Край, г.Пермь

ПДК-24/134-ОС-6,97x11,14-77,7
Раздел ЭП

Разрез 1-1


Лист 6
Из 16

GOOD LIFE +7(953) 907-40-27
WhatsApp, Telegram

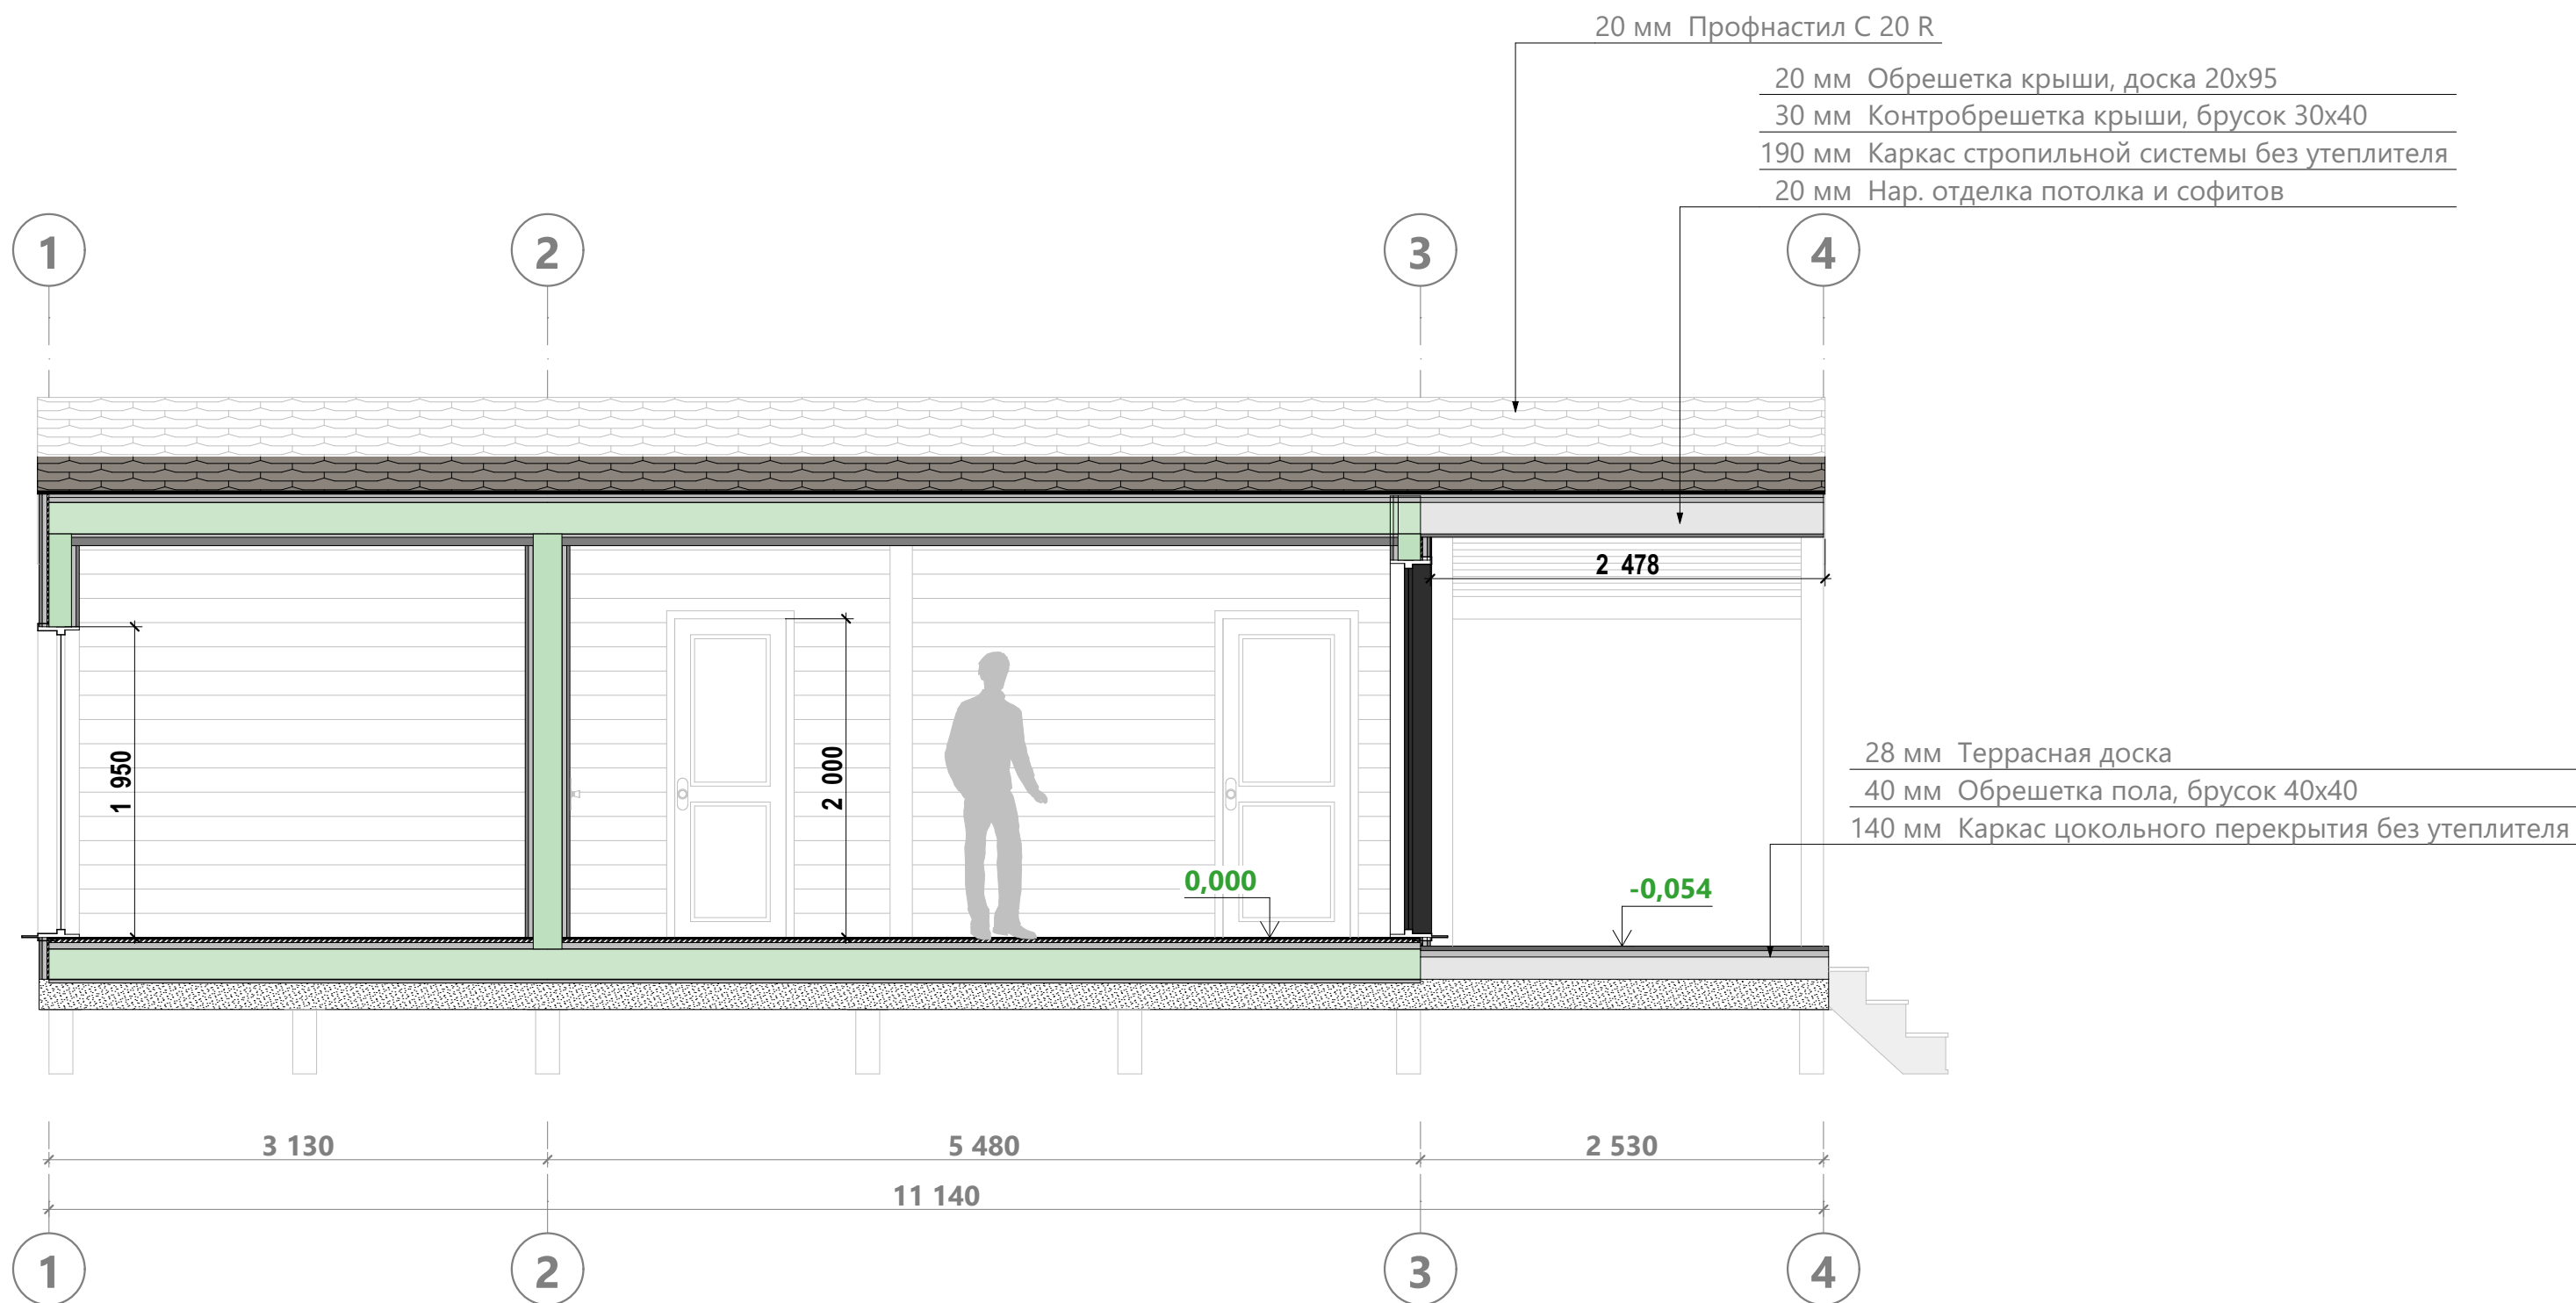



Примечание:


1. В качестве высоты дверного проема указана высота дверного полотна.
2. За уровень 0,000 принят уровень чистового покрытия пола 1-го этажа.
3. Высота фигуры человека 1800 мм.

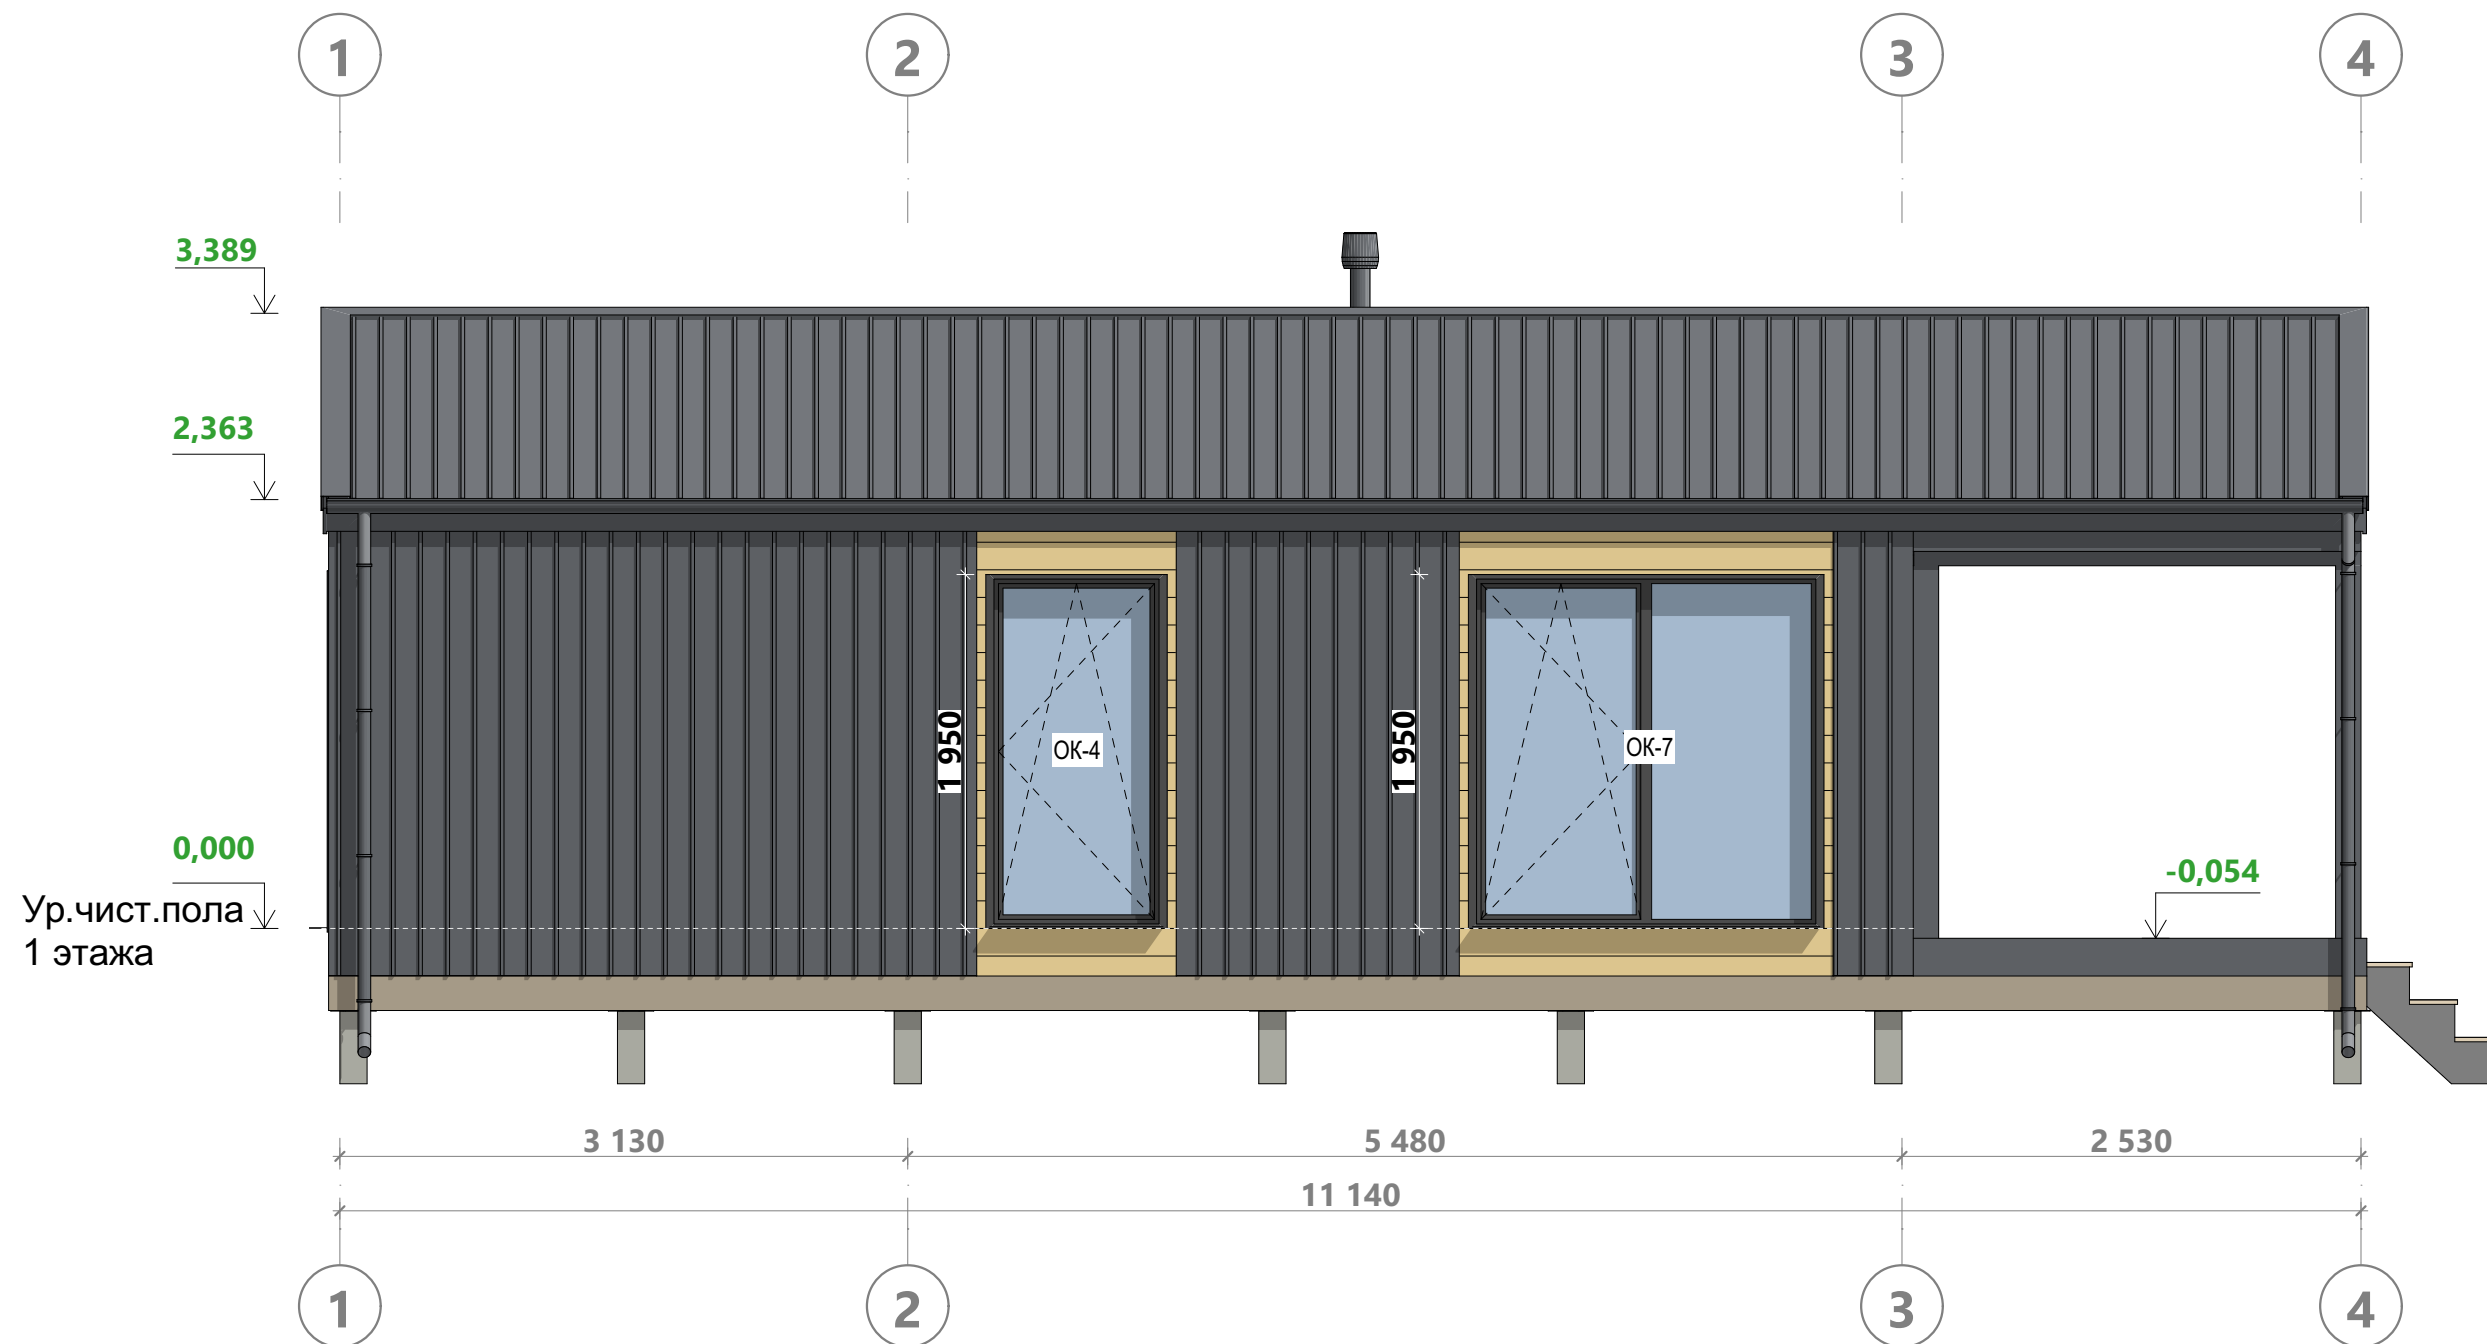



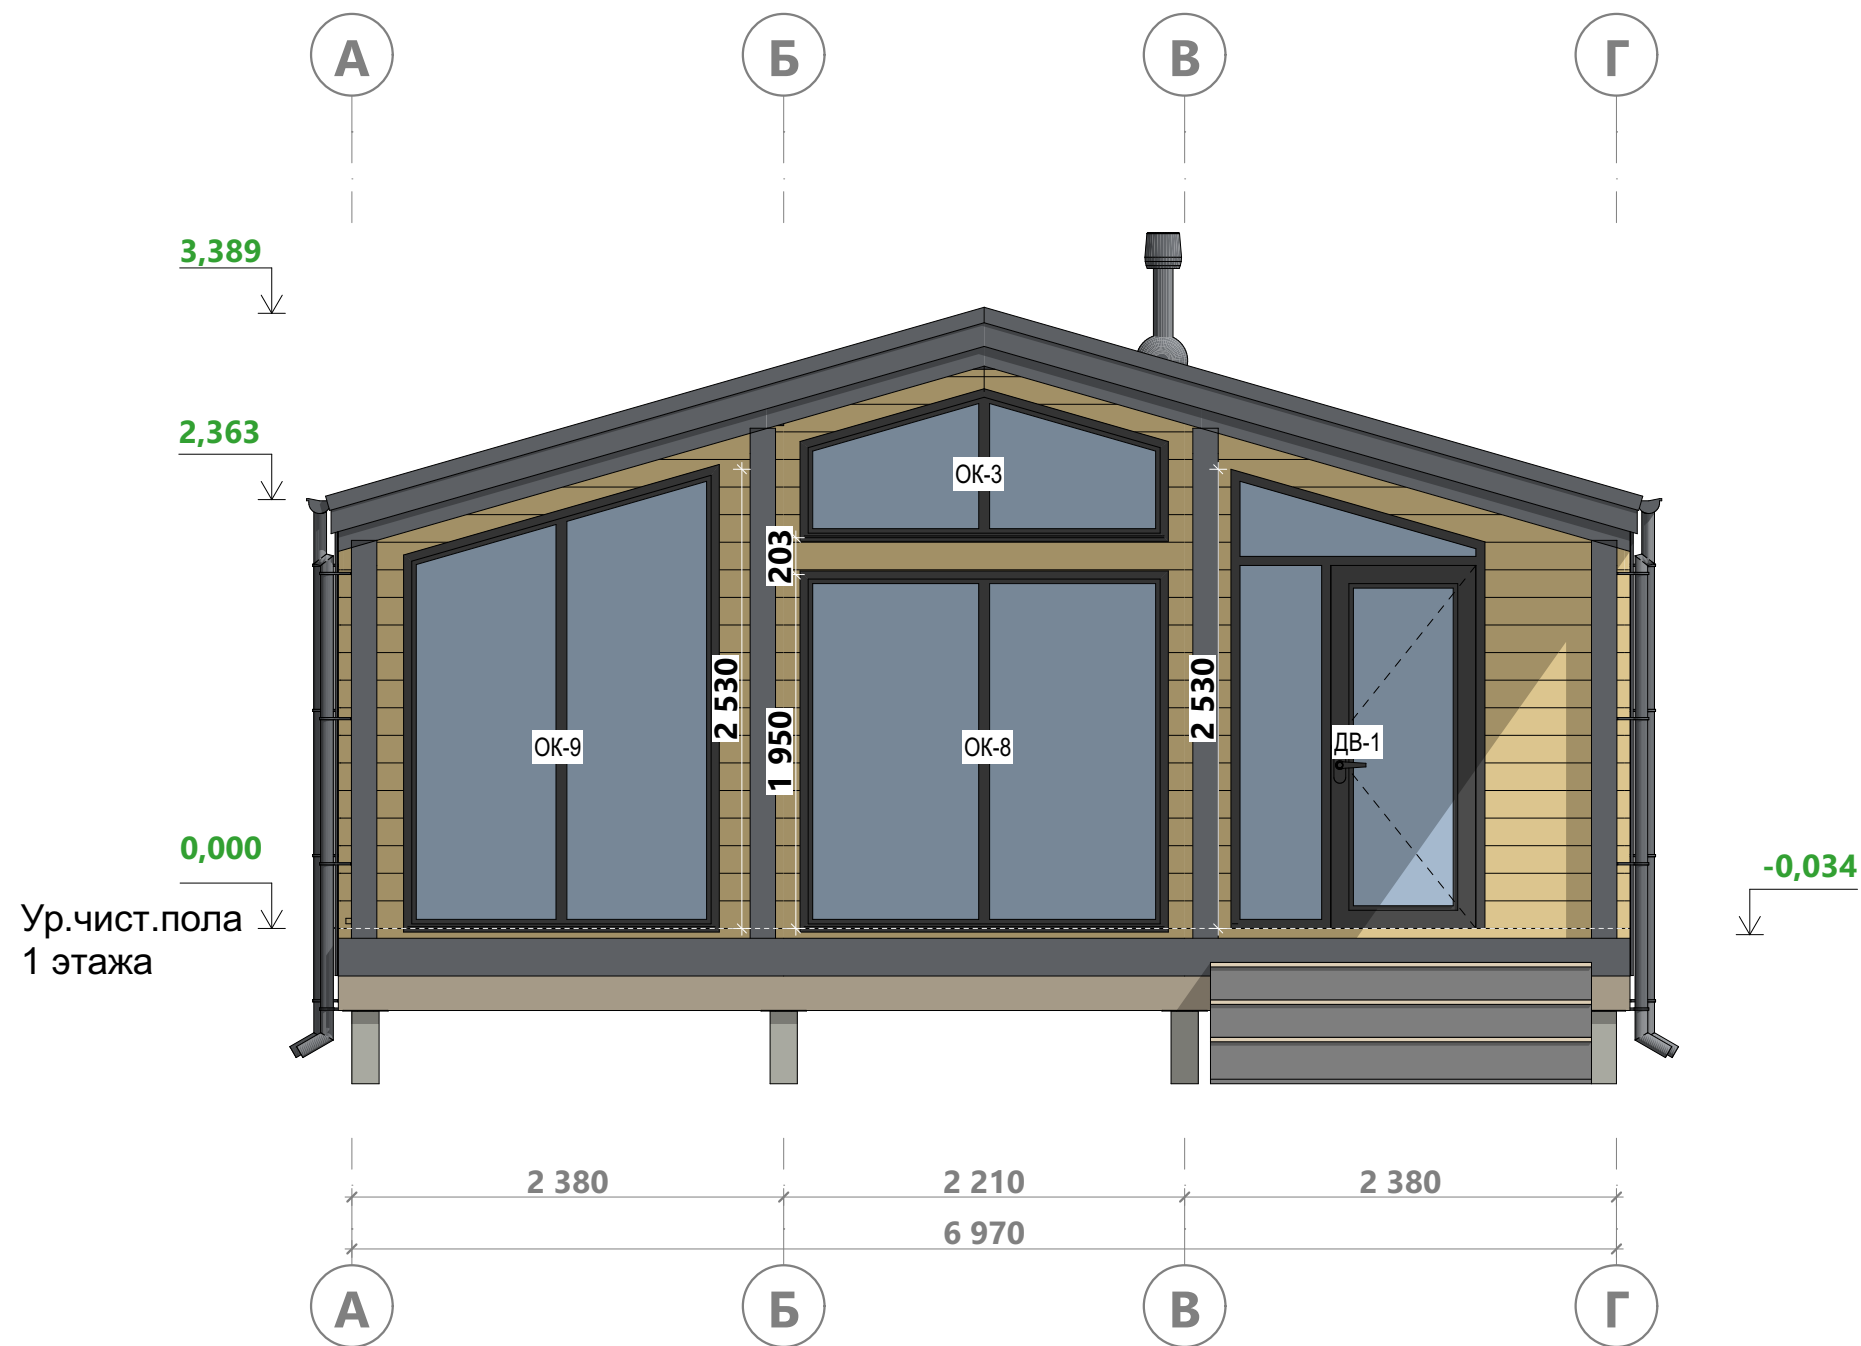

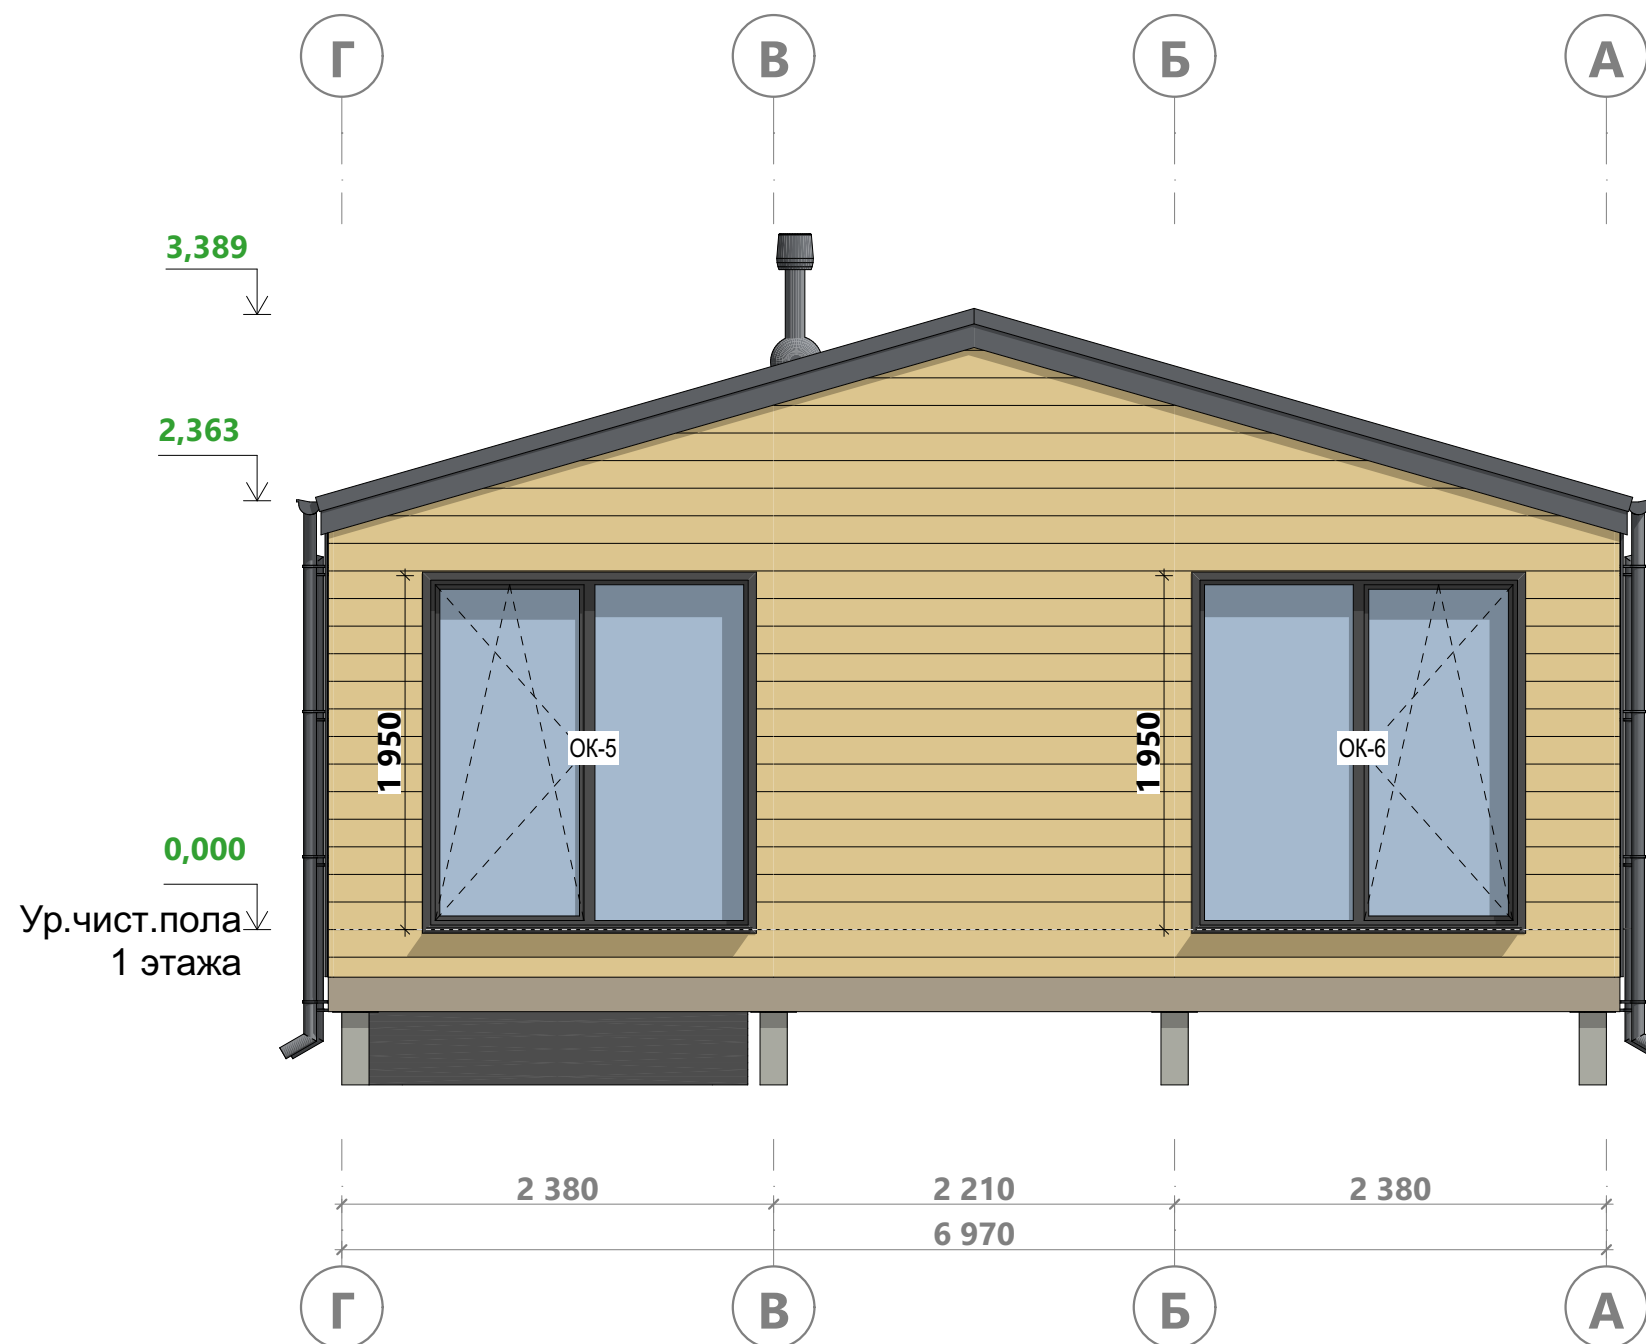

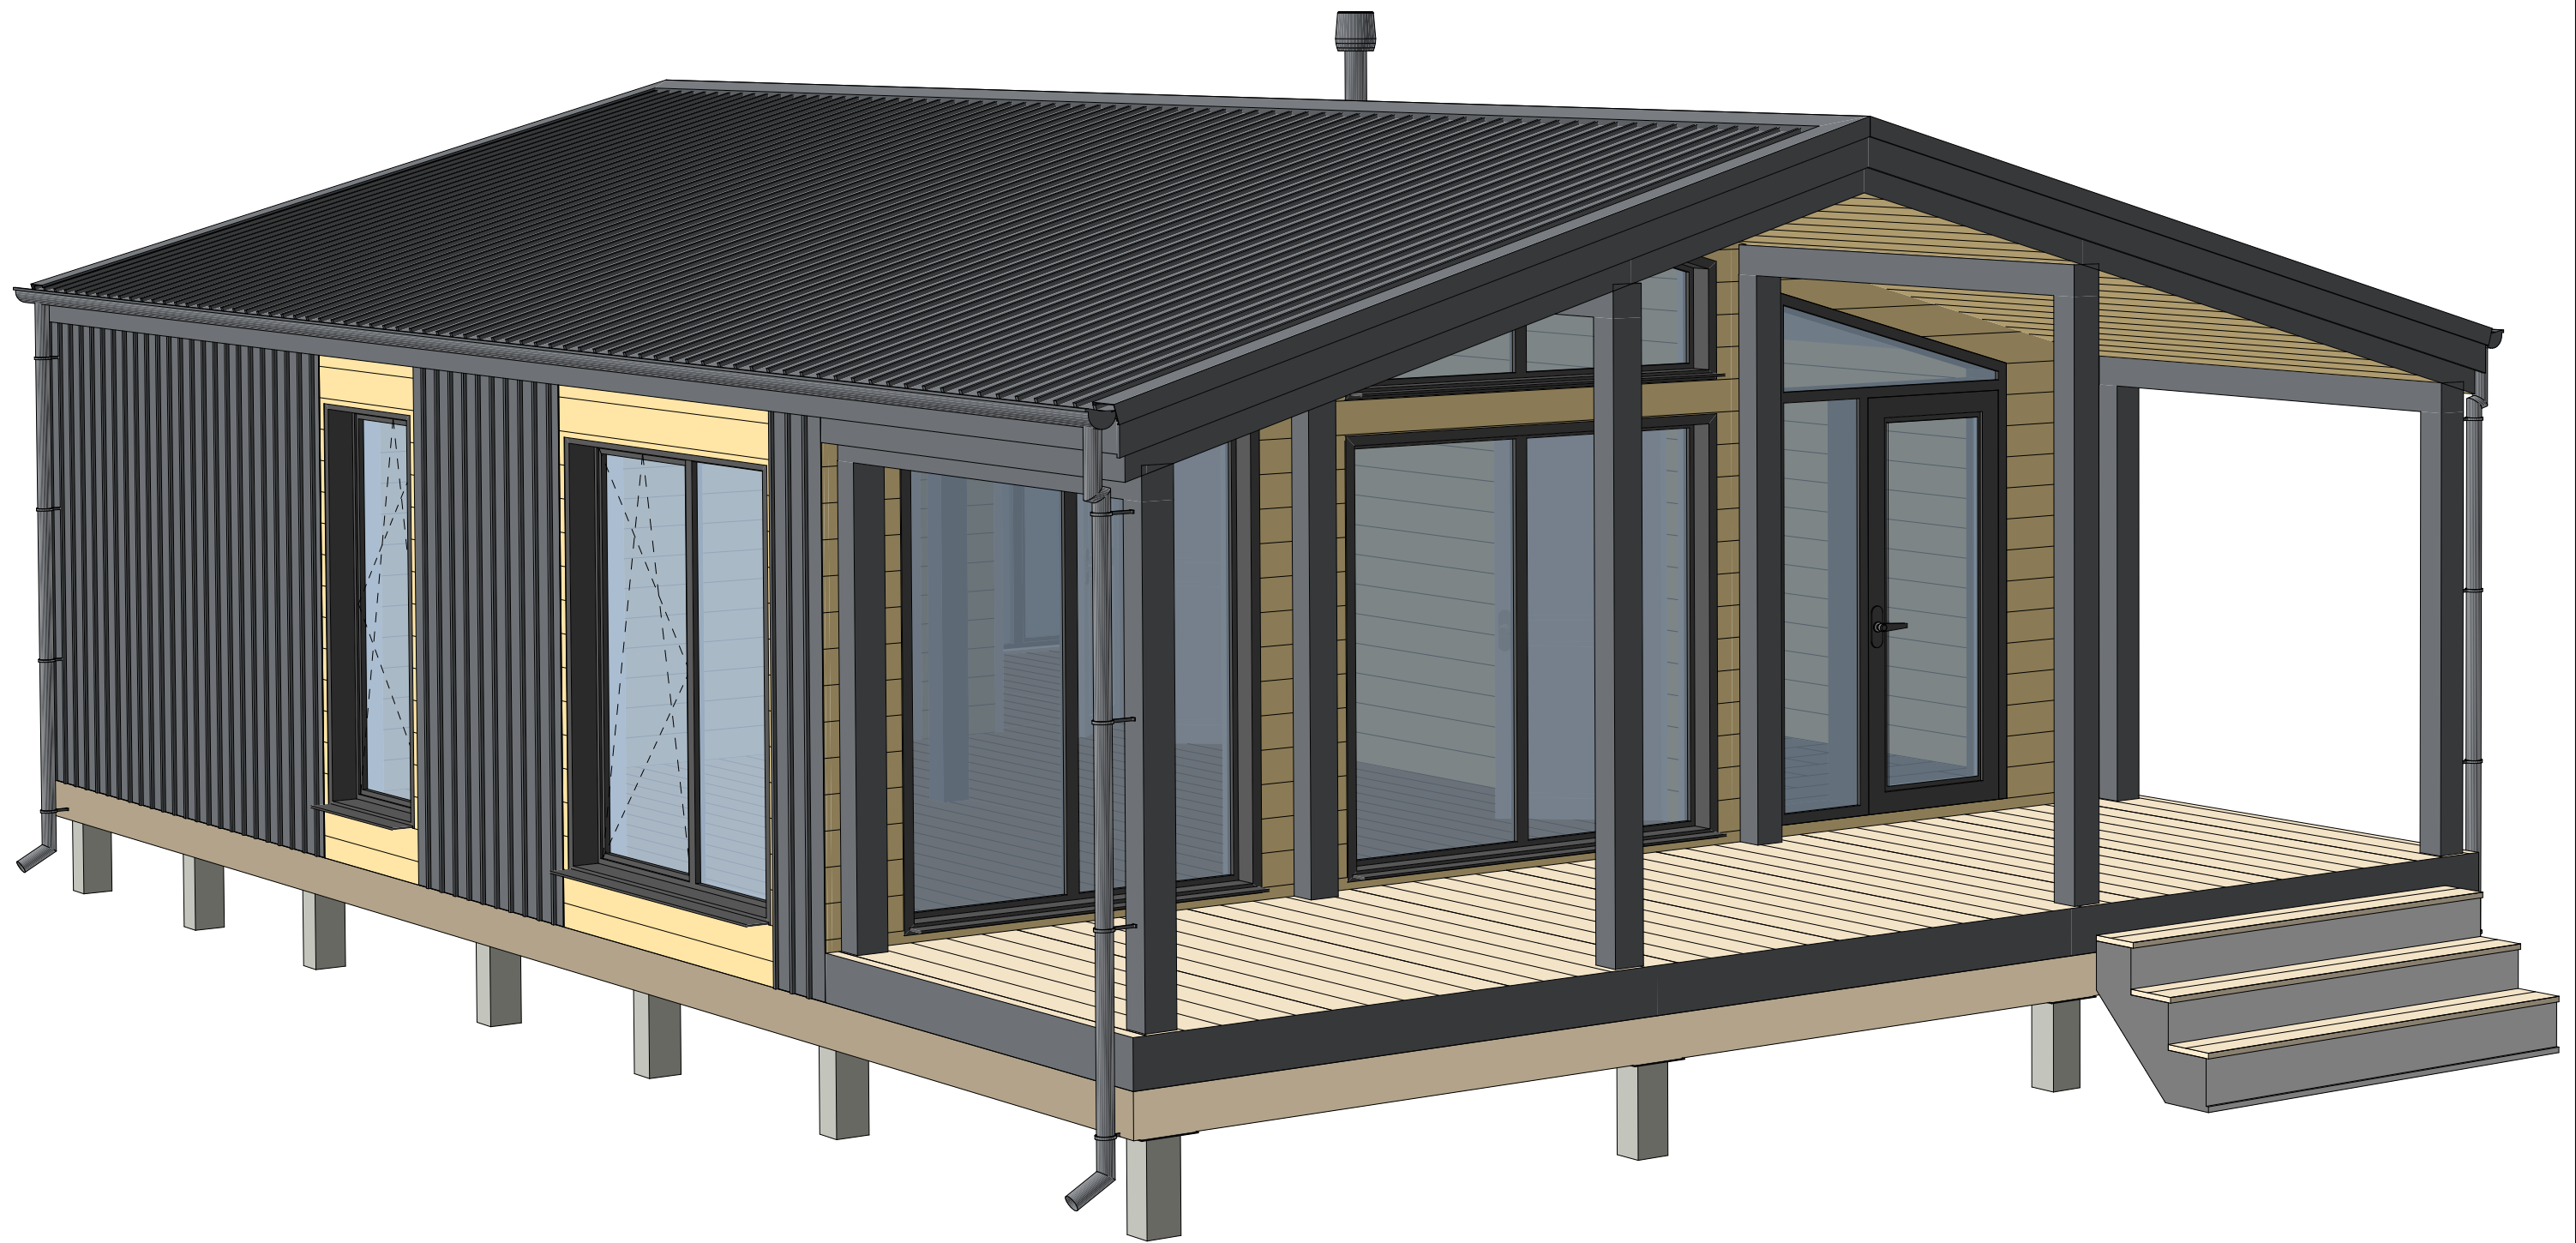







Ведомость заполнения оконных проемов					Ведомость заполнения дверных проемов											
Поз.	Вид со стороны улицы	Размеры оконного блока (Ш x В)	Кол-во	Площадь оконного блока	Поз.	Вид со стороны улицы	Размеры оконного блока (Ш x В)	Кол-во	Площадь оконного блока	Поз.	Вид спереди	Размеры полотна (Ш x В)	Размеры проема Ш x В	Ори-ция	Кол-во	Площадь Проема
ОК-1		1 000×800	1	0,80	ОК-7		1 920×1 950	1	3,74	ДВ-1		800×2 000	1 400×2 530	П	1	3,54
ОК-2		1 000×800	1	0,80	ОК-8		1 990×1 950	1	3,88	ДВ-2		700×2 000	800×2 050	П	3	1,64
ОК-3		1 990×800	1	1,59	ОК-9		1 700×2 530	1	4,30	ДВ-3		800×2 000	900×2 050	П	1	1,85
ОК-4		960×1 950	1	1,87	924,01 м²					510,31 м²						
ОК-5		1 800×1 950	1	3,51												
ОК-6		1 800×1 950	1	3,51												
Примечание:																
1. Размеры оконных блоков указаны без учета подставочного профиля																
В 222	Разработал: Жидков А.Е. Проверил: Дата публикации: 27.01.2025		МОДУЛЬНЫЙ ДОМ Пермский Край, г.Пермь		ПДК-24/134-ОС-6,97х11,14-77,7 Раздел ЭП		Ведомость заполнения проемов			Лист 16 Из 16		 +7(953) 907-40-27 WhatsApp, Telegram				